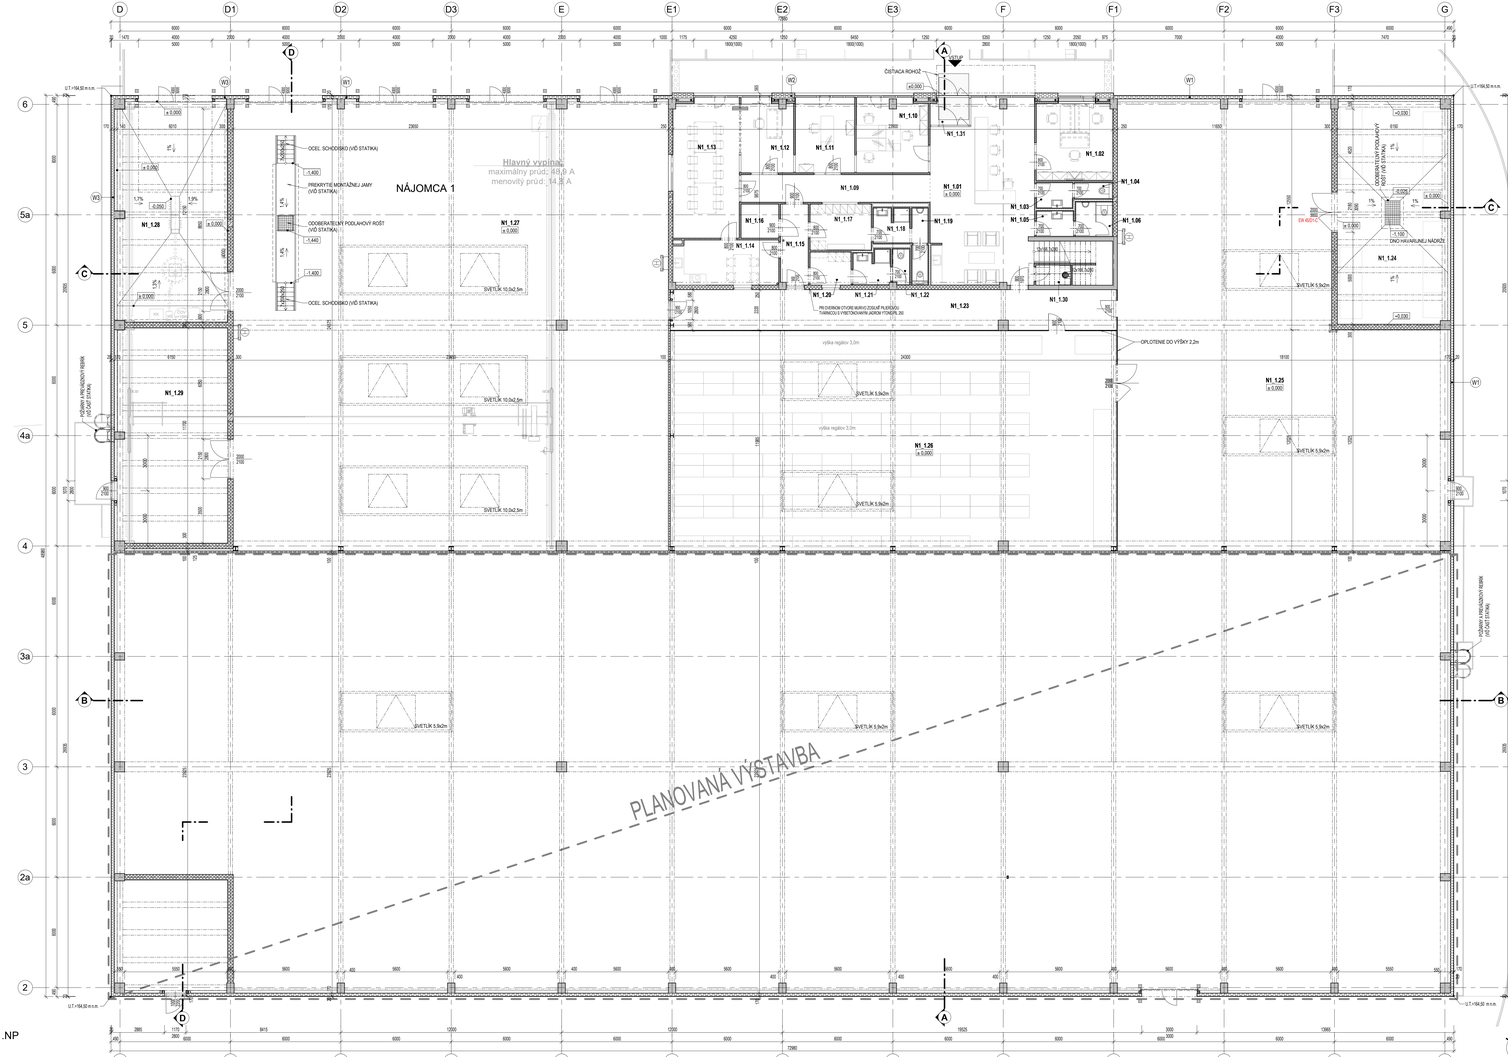

PÔDORYS 1.NP
M 1 : 100

LEGENDA MIESTNOSTÍ 1.NP - GAMA

ČÍSLO	NÁZOV MIESTNOSTI	PLOCHA (m²)	SV. V. (mm)	PODLAHA	SOKEL	STENY	STROP	
NAJOMCA 1								
N1_1.01	PRIESK	53.60	3000	P1.2	Gresová dlažba	Gresový sokel, výška 5cm	Disperzná maľba, farba biela	C1 Kazetový min. podh bel
N1_1.02	KANCELÁRIA 1	17.27	3000	P1.4	Kobercc	Kobercc + soklovej lište	Disperzná maľba, farba biela	C1 Kazetový min. podh bel
N1_1.03	PREDSIEŇ ŽENY	2.77	3000	P1.2	Gresová dlažba	-	Gresový obklad v.p. 2.6m	C2 Kazetový min. podh bel do priestoru so zvýšenou vlhkosťou
N1_1.04	WC ŽENY	1.69	3000	P1.2	Gresová dlažba	-	Gresový obklad v.p. 2.6m	C2 Kazetový min. podh bel do priestoru so zvýšenou vlhkosťou
N1_1.05	PREDSIEŇ MUŽI	2.84	3000	P1.2	Gresová dlažba	-	Gresový obklad v.p. 2.6m	C2 Kazetový min. podh bel do priestoru so zvýšenou vlhkosťou
N1_1.06	WC MUŽI	3.67	3000	P1.2	Gresová dlažba	-	Gresový obklad v.p. 2.6m	C2 Kazetový min. podh bel do priestoru so zvýšenou vlhkosťou
N1_1.09	CHODBA	15.41	2800	P1.2	Gresová dlažba		Disperzná maľba, farba biela	C1 Kazetový min. podh bel
N1_1.10	KANCELÁRIA 2	16.60	2800	P1.4	Kobercc	Kobercc + soklovej lište	Disperzná maľba, farba biela	C1 Kazetový min. podh bel
N1_1.11	KANCELÁRIA 3	12.16	2800	P1.4	Kobercc	Kobercc + soklovej lište	Disperzná maľba, farba biela	C1 Kazetový min. podh bel
N1_1.12	KANCELÁRIA 4	10.66	2800	P1.4	Kobercc	Kobercc + soklovej lište	Disperzná maľba, farba biela	C1 Kazetový min. podh bel
N1_1.13	ZASADAČKA	26.42	2800	P1.4	Kobercc	Kobercc + soklovej lište	Disperzná maľba, farba biela	C1 Kazetový min. podh bel
N1_1.14	SPIKA MIESTNOSŤ	13.87	2800	P1.5	Vinyl	Kobercc + soklovej lište	Disperzná maľba, farba biela	C1 Kazetový min. podh bel
N1_1.15	CHODBA	6.56	2800	P1.2	Gresová dlažba	Gresový sokel, výška 5cm	Disperzná maľba, farba biela	C1 Kazetový min. podh bel
N1_1.16	SERVISNÁ/VÝŇA	3.75	2800	P1.5	Vinyl vodivý	Vinyl	Disperzná maľba, farba biela	
N1_1.17	ŠATŇA MUŽI	8.31	2800	P1.5	Vinyl	Vinyl	Disperzná maľba, farba biela	C2 Kazetový min. podh bel do priestoru so zvýšenou vlhkosťou
N1_1.18	UMÝVAREŇ MUŽI	3.80	2800	P1.3	Keramická dlažba	-	Keramický obklad, v.o.2.6m	C2 Kazetový min. podh bel do priestoru so zvýšenou vlhkosťou
N1_1.19	WC MUŽI	3.60	2800	P1.3	Keramická dlažba	-	Keramický obklad, v.o.2.6m	C2 Kazetový min. podh bel do priestoru so zvýšenou vlhkosťou
N1_1.20	ŠATŇA ŽENY	4.01	2800	P1.5	Vinyl	Vinyl	Disperzná maľba, farba biela	C2 Kazetový min. podh bel do priestoru so zvýšenou vlhkosťou
N1_1.21	UMÝVAREŇ ŽENY	3.72	2800	P1.3	Keramická dlažba	-	Keramický obklad, v.o.2.6m	C2 Kazetový min. podh bel do priestoru so zvýšenou vlhkosťou
N1_1.22	WC ŽENY	1.84	2800	P1.3	Keramická dlažba	-	Keramický obklad, v.o.2.6m	C2 Kazetový min. podh bel do priestoru so zvýšenou vlhkosťou
N1_1.23	CHODBA ZÁZEMIE	53.21	10100	P1.1	Stripne hladený betón so nopom a uzlíh.tekom	Disperzná maľba, farba biela		Tlačovaný plech, RAL 9002
N1_1.24	OLEJOVÉ HOSPODÁRSTVO	72.35	3570	P1.6	Epoxidový náter	Náter epoxid, výška 7cm	Metalický plášť RAL 9002,	Plechobal doska RAL 9002
N1_1.25	SKLAD 1	359.98	10100	P1.1	Stripne hladený betón so nopom a uzlíh.tekom	Náter epoxid, výška 7cm	Metalický plášť RAL 9002,	Tlačovaný plech, RAL 9002
N1_1.26	SKLAD 2	290.21	10100	P1.1	Stripne hladený betón so nopom a uzlíh.tekom	Náter epoxid, výška 7cm	Metalický plášť RAL 9002,	Tlačovaný plech, RAL 9002
N1_1.27	WORKSHOP	577.31	10100	P1.1	Stripne hladený betón so nopom a uzlíh.tekom	Náter epoxid, výška 7cm	Metalický plášť RAL 9002,	Tlačovaný plech, RAL 9002
N1_1.28	UMÝVAREŇ	71.79	6450	P1.7	Podlahovinový PU cementový systém	Fabioni - PU cementový systém	Keramický obklad, v.o.4m	Plechobal doska RAL 9002
N1_1.29	SKLAD NÁRADIA	73.06	5450	P1.1	Stripne hladený betón so nopom a uzlíh.tekom	Náter epoxid, výška 7cm	Metalický plášť RAL 9002	Plechobal doska RAL 9002
N1_1.30	ÚPRAVOVAČKA	2.17	2800	P1.3	Keramická dlažba	Keramický sokel, výška 5cm	Disperzná maľba, farba biela	Kazetový min. podh bel
N1_1.31	ZÁVERIE	3.11	3000	P1.2	Gresová dlažba	Gresový sokel, výška 5cm	Disperzná maľba, farba biela	Kazetový min. podh bel
		1716.92						

VÝKAZ SDK STIEN

OZN	POPIS	HRÚBKA PRIEČKY (mm)	OPLÁŠTENIE	PODKONŠTRUKCIA	ROZSTUP PROFILOV (mm)	HRÚBKA MIN.IZOL. 15kg/m3 (mm)	Rw (dB)	ZNAČENIE RIGIPS	POZN.
SDK 01	DVOJITO OPLÁŠŤANÁ	100	2x RBI (A) 12,5 / 2x RBI (A) 12,5	R-CW 50	600	50	51	3.40.04a SK14	
SDK 02	DVOJITO OPLÁŠŤANÁ DO VLHKÝCH PRIESTOROV	100	2x RBI (H2) 12,5 / 2x RBI (H2) 12,5	R-CW 50	600	50	51	3.40.04d SK14	
SDK 03	DVOJITO OPLÁŠŤANÁ DO VLHKÝCH PRIESTOROV	150	2x RBI (H2) 12,5 / 2x RBI (H2) 12,5	R-CW 100	600	50	56	3.40.06a SK14	
SDK 04	INŠTALAČNÁ S MEDZEROU	300	2x RBI (H2) 12,5 / 2x RBI (H2) 12,5	R-CW 50 + 50	600	50	54	3.41.04d W24	
SDK 06	ŠACHTOVÁ STENA	105	2x RF (DF) 15	R-CW 75	600	60(min. 45kg/m3)		3.80.51f OK12	EW45/DI1
SDK 07	DVOJITO OPLÁŠŤANÁ	200	2x RF (DF) 12,5 / 2x RF (DF) 12,5	R-CW 150	400	50	56	3.49.52a SK14	
SDK 08	DVOJITO OPLÁŠŤANÁ	150	2x RB (A) 12,5 / 2x RB (A) 12,5	R-CW 100	300	50	56	3.40.06a SK14	
SDK 09	DVOJITO OPLÁŠŤANÁ DO VLHKÝCH PRIESTOROV	150	2x RBI (H2) 12,5 / 2x RBI (H2) 12,5	R-CW 100	300	50	56	3.40.06a SK14	
SDK 10	PREDSADENÁ STENA VOĽNE STOJIACA	100	2x RB (A) 12,5	R-CW 75	300	-		3.22.00ae OK12	
SDK 11	PREDSADENÁ STENA VOĽNE STOJIACA, VLHKOSŤ	100	2x RBI (H2) 12,5	R-CW 75	300	-		3.22.00ae OK12	
SDK 12	PREDSADENÁ STENA VOĽNE STOJIACA	125	2x RB (A) 12,5	R-CW 100	300	50		3.22.00ae OK12	
SDK 13	SUCHÁ OMIETKA	25	1x RB (A) 12,5					3.10.00a OS 01	LEPENIE

POZNÁMKY SDK STENY

- **SDK 06**, ŠACHTOVÁ STENA S POŽIARNOU ODOLNOSŤOU **EW45/DI1** (od PO ZSPD, časť B.2 Protipožiarna ochrana)
VNÚTORNÉ DELIACE STENY PRIEČKY, KTORÉ SÚ SÚČASŤOU STENOVÉHO MUSIA V CELEJ PLOCHE SPĺňAŤ KRITÉRIÁ POŽIARNEJ ODOLNOSTI VRÁTANE LINEÁRNYCH STYKOV STAVEBNÝCH PRVKOV – viď PO ZSPD, časť B.2 Protipožiarna ochrana
-PRESTUPY ROZVODOV, NÁTRUBKY, TECHNOLOGICKÝCH ZARIADENÍCH CEZ POŽIARNE DELIACE KONŠTRUKCIE MUSIA BYŤ UTESNENÉ TAK, ABY ZABRÁNILI ROZŠÍRENIU POŽIARU DO INÝCH POŽIARNYCH ÚSEKOV. UTESNENÍ PRESTUP MUSÍ SPĺňAŤ POŽADOVANÝ NA POŽIARNU ODOLNOSŤ POŽIARNEJ DELIACEJ KONŠTRUKCIE, KTORÚ PRESTUPUJE.

-SADROKARTÓNOVÁ KONŠTRUKCIE VYHOTOVÍ AUTORIZOVANOU FIRMOU OPRAVNENOU NA MONTÁŽ SYSTÉMOV RIGIPS – MONTÁŽNIKMI S PLATNÝM MONTÁŽNYM PREUKAZOM. PRI REALIZÁCII SÚK PRIEČ SOK A PODHĽADOV DODRŽAŤ TECHNOLOGICKÝ PREDPÍS VÝROBCU. PRI OSTENENÍ A PREKLADOCH VYLNI OTVOROV DVERÍ, ZASKLIEVA STENY POUŽIŤ **UA PROFILY**.

-SDK PREDSADENÉ STENY VOĽNE STOJACE, KTORÍ SÚ UKONČENÉ NAD PODHĽADOM JE POTREBNÉ PREVIAZAŤ PO TRETINÁCH JEJ VÝŠKY S SDK PRIEČKOU ELVOU PO STREDNÚ. HC MODULY, PTGDPROFIL A UMV(HOĽOVÁ MODULY KOTVIŤ DO **UA PROFILOV** V PRIEBEHE ELVOU PO STREDNÚ. NAPOJENIE SDK PRIEČKY NA STREDNÝ PLášť A NA ŽB VAZNICE – VYHOTOVIŤ **KUŽNÍ NAPOJENIE.**

POZNÁMKY

- DRUH POUŽITÝCH NOSNÝCH KONŠTRUKČNÝCH MATERIÁLOV – VID PROJEKT A SPRÁVA STATIKY.
- POŽIARNA ODOLNOSŤ STAVEBNÍ KONŠTRUKCIE. POŽIARNYCH UZÁVEROV A INÉ POŽIADAVKY PROJEKTU PROTIPOŽIARNEJ OCHRANY → PREKONTROLOVAŤ A ZREALIZOVAŤ PODĽA PROJEKTU PROTIPOŽIARNEJ OCHRANY
- VŠETKY PRESTUPY CEZ POŽIARNE DELIACE KONŠTRUKCIE JE NUTNÉ UTESNIŤ PRÍSLUŠNÝCH CERTIFIKOVANOU PROTIPOŽIARNOU UPCHÁVKOU
- PRE SPRACOVANIE PD BOL INVESTOROM POSKYTNUTÝ IGP ZO SUSEDNÉHO POZEMKU. HLADINA PODZEMNEJ VODY BOLA NAMERANÁ VO VRTOCH IGP V HĺBKE 3,70 až 11,00 m n.t.. ÚZ ZODPOVEDÁ VÝŠKOVEJ ÚROVNI 140,2 až 136,2 m n.m.
- RIEŠENIE JE NUTNÉ PRISPÔSOBIŤ STAVU NA STAVBE
- VŠETKY VÝŠKOVÉ A ĎALŠIE ROZMERY KONTROLOVAŤ NA POČIATKU PRÍEBEHU PRÁC NA STAVBE.
- VŠETKY STAVEBNÉ ÚPRAVY KOORDINOVAŤ PODĽA VYHOTOVENÝCH PROFESNÝCH PROJEKTOV.
- PRI REALIZÁCII STAVBY DODRŽAŤ VŠEOBECNÉ TECHNICKÉ POŽIADAVKY NA ZABEZPEČENIE BEZPEČNOSTI PRÁCE DODRŽIAVAŤ PLATNÝCH NOREM.
- OPLOCOVANIE A PAT. ZÁKLAZ PRESTUPOV, VERTIKÁLNEJ A STYKU HLADKÝCH PANELOV, VYPLNI OTVOROV, ATĎ. SÚ SÚČASŤOU DODÁVKY OBVODOVÝCH PLÁŠŤA.
- MIESTA PRESTUPNÉ ZAMESTNÁVOM, NA KTORÝCH JE NEBEZPEČENSTVO ZRÁŽKY S PREKÁŽKOU, NEBEZPEČENSTVO PÁDU ALEBO PADAJÚCICH PREDMETOV, SA MUSIA VYZNAČIŤ STREDAVÝCH ZLÚTO/ČIERNYMI ALEBO ČERVENO/BIELYMI PÁSMI V ZMYSLE NV. 387/2006 PRÍLOHY Č.5 ČL.1.
- SKLADBY PODLAH, STRECH, OBVODOVÝCH PLÁŠŤA - VID VÝKRES C.:001
- PRI MONTÁŽNYCH PRÁCACH POSTUPOVAŤ PODĽA TECHNOLOGICKÝCH PREDPÍS VÝROBCU.
- PRI REALIZÁCII SADROKARTÓNOVÝCH PRIEČOK A PODHĽADOV DODRŽAŤ TECHNOLOGICKÝ PREDPÍS VÝROBCU.
- SADROKARTÓNOVÉ KONŠTRUKCIE VYHOTOVÍ AUTORIZOVANOU FIRMOU OPRAVNENOU NA MONTÁŽ SYSTÉMOV RIGIPS - MONTÁŽNIKMI S PLATNÝM MONTÁŽNYM PREUKAZOM.
- V MIESTE ZAVESENIA KUCHYNSKEJ LINKY ZOSILNIŤ SDK PRIEČKU.
- STYKY ROZNYCH STAVEBNÝCH MATERIÁLOV PRIDAHYŤ TYPO ITH OMIETKOU, CELOPLOŠNE SKLOTEXTILNOU MRIEŽKOU S PRESAHOM.
- V PRIESTOROCH SO ZVÝŠENOU VLHKOSTNOU REŽIMOM (SPRCHY, WC, ATĎ..) PRED POKLADKOU DLAŽBY APLIKOVAŤ NA BETÓNOVÚ MAZANINU HYDROIZOLAČNÚ STERKU (DODRŽAŤ TECHNOLOGICKÝ PREDPÍS VÝROBCU).
- NA ZÁKLADE STN 731001 MUSÍ BYŤ HYDROIZOLÁCIA NA PRESTUPUJÚCE KONŠTRUKCIE (ATRIÁ, OBRUBY SVETLÍKOV, PRIEKNY POTRUBÍ A POD. SO VÝŠKY MIN. 100mm NAD VONKAJŠÍ POVRCH PRILEHAJÚCEJ STERKE (PLOCHY).
- NA STRECHE OBJEKTU BUDE ZREALIZOVANÝ ZÁCHYTNÝ BEZPEČNOSTNÝ SYSTÉM ZA ÚČELOM ÚPRAVENIA PRACOVNÍKOV POČAS REALIZÁCIE A ĎALŠÍCH STRECHY - VID SAMOSTATNÁ ČASŤ PD.
- FAREBNÉ PREVEDENIE PODLAHA SCHVÁLENÚ INVESTOROM.
- NEDOSTATEČNÚ DOKUMENTÁCIU PO JE TECHNICKÁ SPRÁVA.
- NADVEDENIE PREKLADY V MUROVANÝCH STENÁCH - VID ČASŤ STATIKA.
- PRI REALIZÁCII STAVEBNÝCH KONŠTRUKCIÍ JE NUTNÉ VŔTANIE ROTAČNÉ OD ŽB PREFABRIKOVANÝCH PRVKOV KONZULTOVAŤ SO STATIKOM A REŠPEKTOVAŤ VŔTACÍ PLÁN -MIESTA ZÁKAZU VŔTANIA KAŽDÝ OTVOR VÄČŠÍ AKO 100x100mm VŔTANÝ DO SPRÍKLUJ JE POTREBNÉ KONZULTOVAŤ SO STATIKOM !

LEGENDA MATERIÁLOV

- ŽELEZOBETÓN - MONOLITICKÉ KONŠTRUKCIE (VI Ď ČASŤ STATIKA)
- ŽELEZOBETÓN - PREFA (VI Ď ČASŤ STATIKA)
- NOSNÉ MUROVÝ Z PÓROBETÓNOVÝCH TVÁRNIC HR. 300mm (VI Ď ČASŤ STATIKA).
  NENOSNÉ - VYPLŇOVÉ MUROVÝ Z PÓROBETÓNOVÝCH TVÁRNIC HR. 250 mm, YTONG KLASIK P2-500 , ROZMERY 599x249x250mm
- SADROKARTÓNOVÁ PRIEČKA HR. 100, 105, 150, 200, 300, mm (VI Ď VÝKAZ SDK STIEN)
- (W1) OBVODOVÝ PLÁŠŤ - HLADKÝ - S POŽIARNOU ODOLNOSŤOU PODĽA PROJEKTU PO.
  STENOVÉ SENDVIČOVÉ PANELY **Trimoterm FTfreeZ 1131/200 Power T** , S IZOLAČNÝM JADROM Z MINERÁLNEJ VLNY, HORIZONTÁLNE KLADENIE, HR. PANELOV 172mm, MODUL PANELOV 1200mm, S PRIZNAMYM KOTVENÍM, FARBA Z EXTERIÉRU RAL 9006 (BIELY HLINÍK), FARBA Z INTERIÉRU RAL 9002 (SEDOBIELA), PODROBNEJŠIA ŠPECIFIKÁCIA - VID SKLADBY PODLAH, STRECH A OBVODO PLÁŠŤA
- (W2) OBVODOVÝ PLÁŠŤ - VSTAVKY - S POŽIARNOU ODOLNOSŤOU PODĽA PROJEKTU PO.
  STENOVÉ SENDVIČOVÉ PANELY **Qbiss One BS 250/100,1100 Power T** , S IZOLAČNÝM JADROM Z MINERÁLNEJ VLNY, VERTIKÁLNE KLADENIE, HR. PANELOV 252mm, MODUL PANELOV 1100 a 1020mm, FARBA Z EXTERIÉRU RAL 9007 (ŠEDÝ HLINÍK), FARBA Z INTERIÉRU RAL 9002 (SEDOBIELA), PODROBNEJŠIA ŠPECIFIKÁCIA - VID SKLADBY PODLAH, STRECH A OBVODO PLÁŠŤA
- (W3) OBVODOVÝ PLÁŠŤ - UMÝVAREŇ - S POŽIARNOU ODOLNOSŤOU PODĽA PROJEKTU PO.
  STENOVÉ SENDVIČOVÉ PANELY **Trimoterm FTfreeZ 1731/200 Power T** , S IZOLAČNÝM JADROM Z MINERÁLNEJ VLNY, HORIZONTÁLNE KLADENIE, HR. PANELOV 172mm, MODUL PANELOV 1200mm, S PRIZNAMYM KOTVENÍM, FARBA Z EXTERIÉRU RAL 9006 (BIELY HLINÍK), FARBA Z INTERIÉRU RAL 9002 (SEDOBIELA), PODROBNEJŠIA ŠPECIFIKÁCIA - VID SKLADBY PODLAH, STRECH A OBVODO PLÁŠŤA
- VNÚTORNÉ DELIACE STENY MEDZI NÁJOMCAMI - STENOVÉ SENDVIČOVÉ PANELY **Trimoterm** IFTV mm**2** PERFORM R - 100/1200, S IZOLAČNÝM JADROM Z MINERÁLNEJ VLNY, HORIZONTÁLNE KLADENIE, HR. PANELOV 100mm, MODUL PANELOV 1200mm, FARBA RAL 9002 (SEDOBIELA)

POŽIARNA ODOLNOSŤ STAVEBNÝCH KONŠTRUKCIÍ - VI Ď ČASŤ B2. PROTIPOŽIARNA BEZPEČNOSŤ STAVBY

POZNÁMKY

PROJEKT: **LOGISTICKÁ HALA GAMA**

INVESTOR: D1 Expo-Business Centrum, spol. s r.o.
DIAĽNIČNÁ CESTA 228
903 01 SENEC

GENERÁLNY PROJEKTANT: EPCM engineers, s.r.o.
NÁM. Sv. FRANTIŠKA 18
851 01 BRATISLAVA
www.epcm-engineers.com
epcm@epcm-engineers.com

PROJEKTANT PROFESNEJ ČASTI: EPCM engineers, s.r.o.
NÁM. Sv. FRANTIŠKA 18
851 01 BRATISLAVA
www.epcm-engineers.com
epcm@epcm-engineers.com

ZA HIP:
AUTORIZÁCIA:

VYPRACOVAL / kreslil: ING. ARCH. KUCNÍŽIL, ING. ŠVÁBY
ZSPP PROJEKTANT / kontr. kreslil: ING. ŠLAVOMÍR ŠVÁBY
PROJEKT MANAŽÉR / Hlavný manažér: ING. ĽUBICA MIKOLÁŠOVÁ
HIP / kontrolný manažér: ING. BARBORA ZLIECHOVCOVÁ

REVÍZIA	POPIS	DÁTUM
00	PRVÉ VYDANIE	12/2023

MIESTO STAVBY: K.Ú. SENEC, OBEC: HORNÝ DVOR, OKRES: SENEC, KRAJ: BRATISLAVSKÝ

ZSPD/E/SO: ZMENA STAVBY PRED DOKÓN ČENÍM — ZSPD

ČasťPD: DOKUMENTÁCIA STAVEBNÝCH OBJEKTOV A INŽINIERSKYCH SIETÍ — E

OBJEKT: SKLADOVÁ HALA GAMA — SO 01

PODOBJEKT: SKLADOVÁ HALA GAMA - 1. ETAPA, 1. ČASŤ — SO 01-1a

SITUÁCIA: ±0,000 = 164,500 m.n.m.

PROFESNÝ DIEL: ARCHITEKTONICKO-STAVEBNÉ RIEŠENIE — AR

NÁZOV VÝKRESU: PÔDORYS 1.NP

FORMÁT: 16xA4 (1400 x 594 mm)
MIERKA: 1:100
DÁTUM: 12/2023

EL. NÁZOV DOKUMENTU: 2302_EPC_ZSE_E_SO01_AR_001_00_20231208_PODORYS 1NP.pdf
ZOSKUPENÝ SÚBOR: 2302_EPC_ZSE_E_SO01_AR_001_00_20231208_PODORYS 1NP.dwg

PROJEKT	SYSTÉMOVÉ ČÍSLO	STUPEŇ	ČASŤ	OBJEKT	PODOBJEKT	PROF. DIEL	ČÍSLO DOKUMENTU	REVÍZIA
2302	EPC	ZSPD	E	SO 01	SO 01-1a	AR	001	00