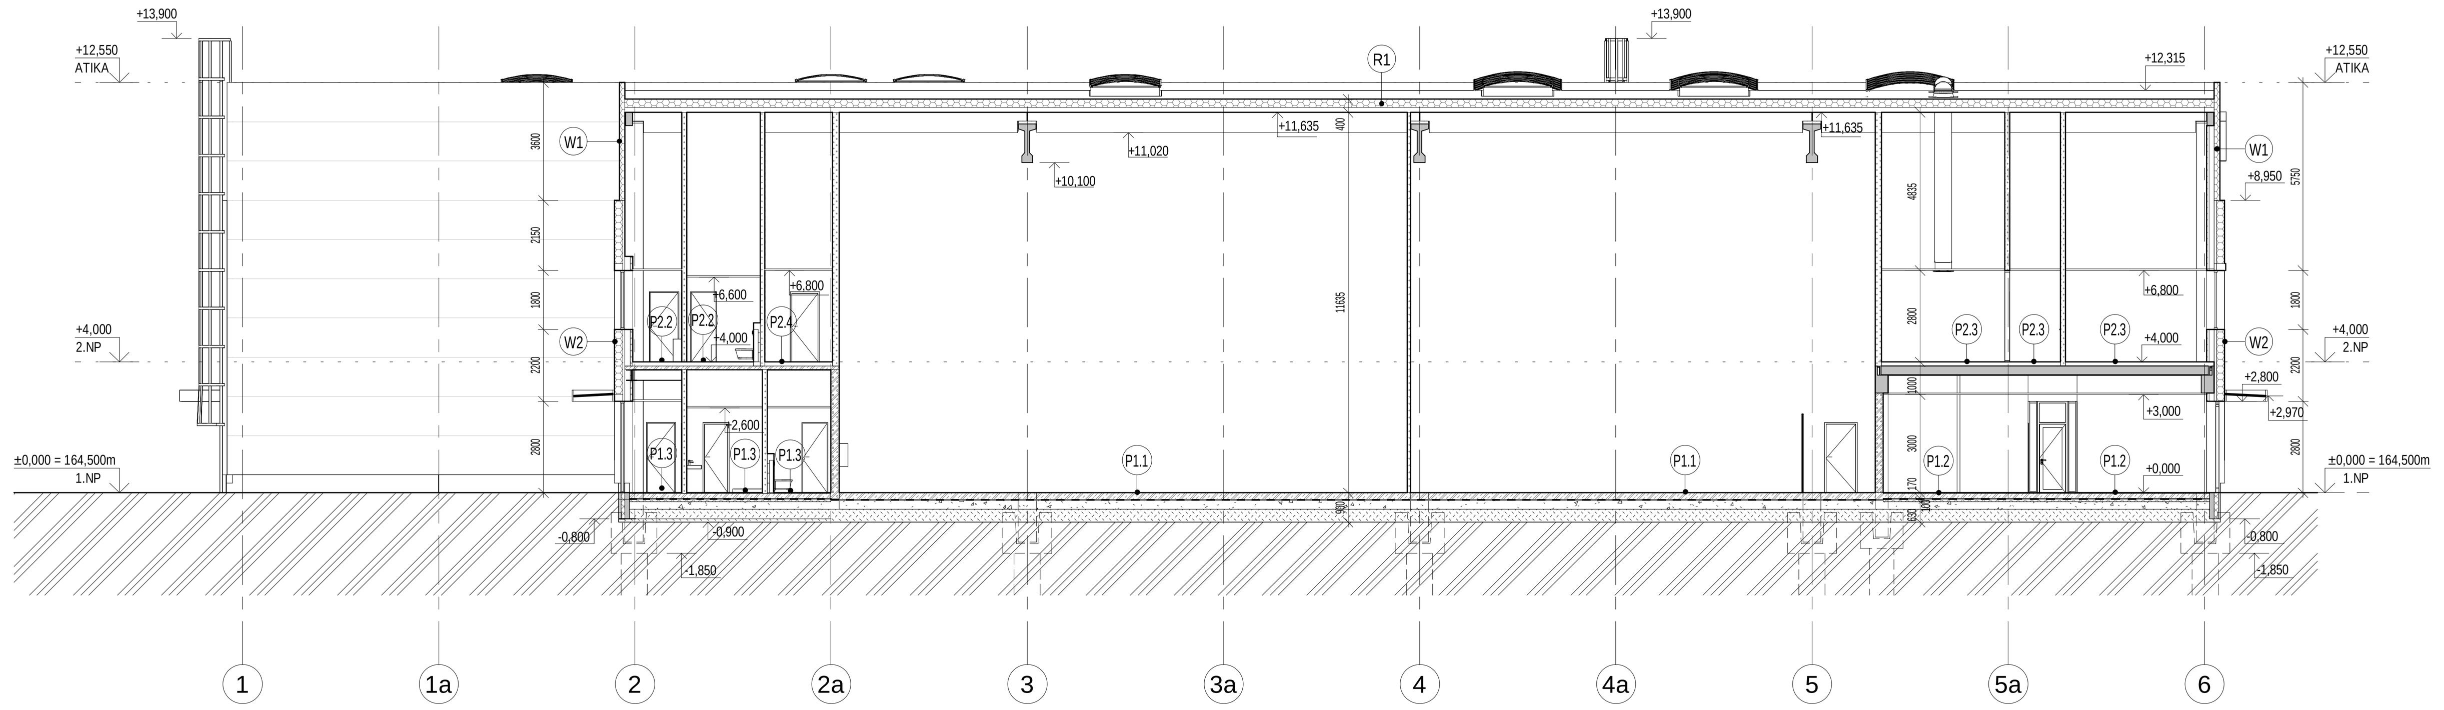

ZVISLÝ REZ A-A
M 1 : 150

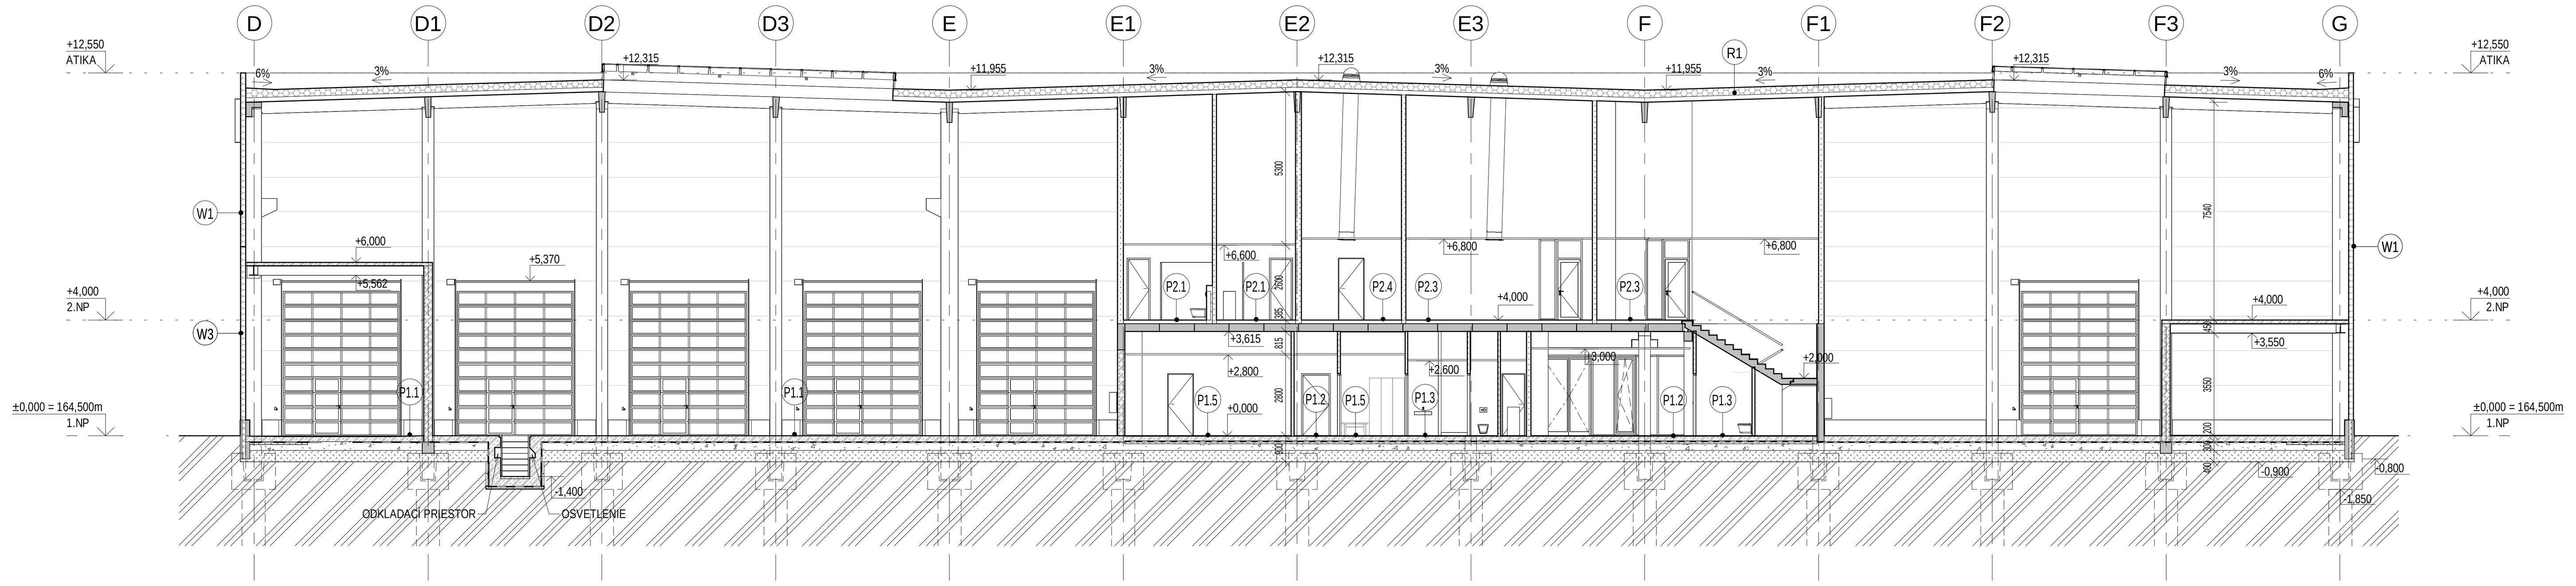

ZVISLÝ REZ C-C
M 1 : 150

ZVISLÝ REZ B-B
M 1 : 150

LEGENDA MATERIÁLOV

- ŽELEZOBETÓN - MONOLITICKÉ KONŠTRUKCIE (VIĎ ČASŤ STATIKA)
- ŽELEZOBETÓN - PREFA (VIĎ ČASŤ STATIKA)
- NOSNÉ / VÝPLŇOVÉ MURIVO Z POROBETÓNOVÝCH TVÁRNIC HR. 250, 300mm. NOSNÉ MURIVO - VIĎ ČASŤ STATIKA
- SADROKARTÓNOVÁ PRIEČKA HR. 75, 100, 150, 200, 300, 400mm
- ZHUTNENÝ NÁSYP ZO ŠTRKODRVY
- GEOTECHNICKÉ OPATRENIA - CEMENTOVÁ STABILIZÁCIA HR. 400MM (VIĎ ČASŤ GEOTECHNIKA)
- RASTLÝ TERÉN
- TEPELNÁ IZOLÁCIA XPS
- W1 – OBVODOVÝ PLÁŠŤ - HALA - S POŽIARNOU ODOLNOSŤOU PODĽA PROJEKTU PO; STENOVÉ SENDVIČOVÉ PANELY Trimoterm FTVmm2 172/1200 Power T, S IZOLAČNÝM JADROM Z MINERÁLNEJ VLNY, HORIZONTÁLNE KLADENIE, HR. PANELOV 172mm, MODUL PANELOV 1200mm, S PRIZNANÝM KOTVENÍM, FARBA Z EXTERIÉRU RAL 9006 (BIELY HLINÍK), FARBA Z INTERIÉRU RAL 9002 (ŠEDOBIELA). PODROBNEJŠIA ŠPECIFIKÁCIA - VIĎ SKLADBY PODLÁH, STRIECH A OBVOD.PLÁŠŤA
- W2 – OBVODOVÝ PLÁŠŤ - VSTAVKY - S POŽIARNOU ODOLNOSŤOU PODĽA PROJEKTU PO; STENOVÉ SENDVIČOVÉ PANELY Qbiss One BB 250/1000,1100 Power T, S IZOLAČNÝM JADROM Z MINERÁLNEJ VLNY, VERTIKÁLNE KLADENIE, HR. PANELOV 250mm, MODUL PANELOV 1100 a 1000mm, FARBA Z EXTERIÉRU RAL 9007 (ŠEDÝ HLINÍK), FARBA Z INTERIÉRU RAL 9002 (ŠEDOBIELA). PODROBNEJŠIA ŠPECIFIKÁCIA - VIĎ SKLADBY PODLÁH, STRIECH A OBVOD.PLÁŠŤA
- W3 – OBVODOVÝ PLÁŠŤ - UMYVÁREŇ - S POŽIARNOU ODOLNOSŤOU PODĽA PROJEKTU PO; STENOVÉ SENDVIČOVÉ PANELY Trimoterm FTVmg 172/1200 Power T, S IZOLAČNÝM JADROM Z MINERÁLNEJ VLNY, HORIZONTÁLNE KLADENIE, HR. PANELOV 172mm, MODUL PANELOV 1200mm, S PRIZNANÝM KOTVENÍM, FARBA Z EXTERIÉRU RAL 9006 (BIELY HLINÍK), FARBA Z INTERIÉRU RAL 9002 (ŠEDOBIELA). PODROBNEJŠIA ŠPECIFIKÁCIA - VIĎ SKLADBY PODLÁH, STRIECH A OBVOD.PLÁŠŤA
- 100 – VNÚTORNÉ DELIACE STENY MEDZI NÁJOMCAMI - STENOVÉ SENDVIČOVÉ PANELY Trimoterm FTV mm2 PERFORM R - 100/1200, S IZOLAČNÝM JADROM Z MINERÁLNEJ VLNY, HORIZONTÁLNE KLADENIE, HR. PANELOV 100mm, MODUL PANELOV 1200mm, FARBA RAL 9002 (ŠEDOBIELA)

POŽIARNA ODOLNOSŤ STAVEBNÝCH KONŠTRUKCIÍ - VIĎ ČASŤ B2. PROTIPOŽIARNA BEZPEČNOSŤ STAVBY

POZNÁMKY

- DRUH POUŽITÝCH NOSNÝCH KONŠTRUKČNÝCH MATERIÁLOV - VIĎ PROJEKT A SPRÁVA STATIKY.
- POŽIARNA ODOLNOSŤ STAVEB. KONŠTRUKCIÍ, POŽIARNYCH UZÁVEROV A INÉ POŽIADAVKY PROJEKTU PROTIPOŽIARNEJ OCHRANY – PREKONTROLOVAŤ A ZREALIZOVAŤ PODĽA PROJEKTU PROTIPOŽIARNEJ OCHRANY.
- VŠETKY PRESTUPY CEZ POŽIARNE DELIACE KONŠTRUKCIE JE NUTNÉ UTESNIŤ PRÍSLUŠNOU CERTIFIKOVANOU PROTIPOŽIARNOU UPCHÁVKOU.
- PRE SPRACOVANIE PD BOL INVESTOROM POSKYTNUTÝ IGP ZO SUSEDNÉHO POZEMKU. HLADINA PODZEMNEJ VODY BOLA NARAZENÁ VO VRTOCH IGP V HĹBKE 3,70 až 11,00 m p.t., ČO ZODPOVEDÁ VÝŠKOVEJ ÚROVNI 149,0 AŽ 156,3 m n.m.
- RIEŠENIE JE NUTNÉ PRISPÔSOBIŤ STAVU NA STAVBE.
- VŠETKY VÝŠKOVÉ A DĹŽKOVÉ ROZMERY KONTROLOVAŤ POČAS PRIEBEHU PRÁC NA STAVBE.
- VŠETKY STAVEBNÉ ÚPRAVY KOORDINOVAŤ PODĽA VÝKRESOV JEDNOTLIVÝCH PROFESIÍ.
- TYPOVÉ DETAILY SA ZREALIZUJÚ PODĽA DODÁVATEĽSKEJ DOKUMENTÁCIE PRI DODRŽANÍ PLATNÝCH NORIEM.
- OPLECHOVANIE ATIKY, SOKLA, PRESTUPOV, VERTIKÁLNEHO STYKU FASÁDNYCH PANELOV, VÝPLNÍ OTVOROV, ATĎ. SÚ SÚČASŤOU DODÁVKY OBVODOVÉHO PLÁŠŤA.
- MIESTA PRÍSTUPNÉ ZAMESTNANCOM, NA KTORÝCH JE NEBEZPEČENSTVO ZRÁŽKY S PREKÁŽKOU, NEBEZPEČENSTVO PÁDU ALEBO PADAJÚCICH PREDMETOV, SA MUSIA VYZNAČIŤ STRIEDAVO ŽLTOČIERNYMI ALEBO ČERVENOBIELYMI PÁSMI V ZMYSLE NV 387/2006 PRÍLOHY Č.5 ČL.1.
- SKLADBY PODLÁH, STRIECH, OBVODOVÉHO PLÁŠŤA - VIĎ VÝKRES Č. 0011.
- PRI MUROVANÍ PÓROBETÓNOVÝCH STIEN DODRŽAŤ TECHNOLOGICKÝ PREDPIS VÝROBCU.
- PRI REALIZÁCII SADROKARTÓNOVÝCH PRIEČOK A PODHĽADOV DODRŽAŤ TECHNOLOGICKÝ PREDPIS VÝROBCU.
- ŤAŽKÉ KONZOLOVÉ ZARIAĎOVACIE PREDMETY (NAPR. ZÁVESNÉ WC) MUSIA BYŤ PRIPEVNENÉ DO PROFILOV UA PROSTREDNÍCTVOM PRÍSLUŠNÝCH ŠPECIÁLNYCH NOSNÝCH KONŠTRUKCIÍ (NAPR. ZO SANITÁRNEHO PROGRAMU RIGIPS)
- ĽAHŠIE ZARIAĎOVACIE PREDMETY (NAPR. UMÝVADLÁ, PISOÁRE) VEŠAŤ NA PRÍSLUŠNÉ ŠPECIÁLNE KONŠTRUKCIE, PRICHYTENÉ MEDZI PROFILY CW (NAPR. ZO SANITÁRNEHO PROGRAMU RIGIPS). V MIESTE ZAVESENIA KUCHYNSKEJ LINKY ZOSILNIŤ SDK PRIEČKU.
- STYKY RÔZNYCH STAVEBNÝCH MATERIÁLOV PREKRYŤ POD OMIETKOU CELOPLOŠNE SKLOTEXTILNOU MRIEŽKOU S PRESAHOM.
- V MIESTNOSTIACH SO ZVÝŠENÝM VLKOSTNÝM REŽIMOM (SPRCHY, WC, ATĎ..) PRED POKLÁDKOU DLAŽBY APLIKOVAŤ NA BETÓNOVÚ MAZANINU HYDROIZOLAČNÚ STIERKU (DODRŽAŤ TECHNOLOGICKÝ PREDPIS VÝROBCU).
- NA ZÁKLADE STN 731901 MUSÍ BYŤ HYDROIZOLÁCIA NA STRECHE VYTIAHNUTÁ NA PRESTUPUJÚCE KONŠTRUKCIE (ATIKY, OBRUBY SVETLÍKOV, PRIENIKY POTRUBÍ A POD. DO VÝŠKY MIN. 150mm NAD VONKAJŠÍ POVRCH PRILIEHAJÚCEJ STREŠNEJ PLOCHY.
- NA STRECHE OBJEKTU BUDE ZREALIZOVANÝ ZÁCHYTNÝ BEZPEČNOSTNÝ SYSTÉM ZA ÚČELOM UPEVNENIA PRACOVNÍKOV POČAS REALIZÁCIE A ÚDRŽBY STRECHY. ZÁCHYTNÝ SYSTÉM BUDE SPRACOVANÝ V ĎALŠOM STUPNI PROJEKTOVEJ DOKUMENTÁCIE.
-FAREBNÉ PREVEDENIE PODLIEHA SCHVÁLENIU INVESTORA.
- NEODDELITEĽNOU SÚČASŤOU PD JE TECHNICKÁ SPRÁVA.

TÁTO DOKUMENTÁCIA ZMENY STAVBY PRED DOKONČENÍM NENAHRÁDZA REALIZAČNÚ DOKUMENTÁCIU. PRED REALIZÁCIOU JE NUTNÉ VYPRACOVAŤ REALIZAČNÚ PROJEKTOVÚ DOKUMENTÁCIU.

POZNÁMKY
NOTES

PROJEKT
PROJECT

LOGISTICKÁ HALA
GAMA

INVESTOR
CLIENT

D1 Expo-Business Centrum, spol. s.r.o
DIAĽNIČNÁ CESTA 22B
903 01 SENEC

GENERÁLNY PROJEKTANT
GENERAL DESIGNER

EPCM engineers, s.r.o.
NÁM. SV. FRANTIŠKA 18
851 01 BRATISLAVA
www.epcm-engineers.com
epcm@epcm-engineers.com

PROJEKTANT PROFESNEJ ČASTI
PLANNER

EPCM engineers, s.r.o.
NÁM. SV. FRANTIŠKA 18
851 01 BRATISLAVA
www.epcm-engineers.com
epcm@epcm-engineers.com

QR KÓD
QR CODE

AUTORIZÁCIA
STAMP

VYPRACOVAL / DRAWN BY (PODPIS / SIGNATURE)	HIP / MAIN PROJECT ENGINEER (PODPIS / SIGNATURE)
ING. ARCH. KUZMIŠIN, ING. ŠVÁBY	ING. ĽUBICA MIKLOŠOVIČOVÁ
ZODP. PROJEKTANT / RESPOS. DESIGNER (PODPIS / SIGNATURE)	PROJEKT MANAŽÉR / PROJECT MANAGER (PODPIS / SIGNATURE)
ING. SLAVOMÍR ŠVÁBY	ING. BARBORA ZLIECHOVCOVÁ

REVÍZIA	POPIS	DÁTUM
00	PRVÉ VYDANIE	05/2023

TENTO VÝKRES JE MAJETKOM SPOLOČNOSTI EPCM engineers s.r.o. a MÔŽE BYŤ POUŽÍVANÝ, KOPÍROVANÝ A VYDANÝ TRETEJ STRANE LEN NA ZÁKLADE ZMLUVY ALEBO PREDCHÁDZAJÚCEHO PÍSOMNÉHO SÚHLASU SPOLOČNOSTI EPCM engineers, s.r.o.

THIS DRAWING IS THE PROPERTY OF EPCM engineers, s.r.o. AND SHALL NOT BE USED, REPRODUCED OR DISCLOSED TO ANYONE WITHOUT THE PRIOR WRITTEN PERMISSION OF EPCM engineers, s.r.o. AND SHALL BE RETURNED UPON REQUEST.

MIESTO STAVBY / LOCATION	K.Ú.: SENEC, OBEC: HORNÝ DVOR, OKRES: SENEC, KRAJ: BRATISLAVSKÝ	
STUPEŇ PD / DESIGN STAGE	ZMENA STAVBY PRED DOKONČENÍM	ZSPD
ČASŤ PD / PART	DOKUMENTÁCIA STAVEBNÝCH OBJEKTOV A INŽINIERSKYCH SIETÍ	E
OBJEKT / BUILDING	SKLADOVÁ HALA GAMA	SO 01
PODOBJEKT / BUILDING	SKLADOVÁ HALA GAMA - 1. ETAPA SKLADOVÁ HALA GAMA - 2. ETAPA	SO 01-1 SO 01-2
PROFESNÝ DIEL / PROFESION	ARCHITEKTÚRA	AR

SCHÉMA
SCHEME

±0,000 = 164,500 m n.m.
SÚRADNÝ SYSTÉM S-JTSK / GRID SYSTEM S-JTSK
VÝŠKOVÝ SYSTÉM BpV/ VERTICAL SYSTEM BpV

NÁZOV VÝKRESU
DRAWING DESCRIPTION

ZVISLÉ REZY

PARÉ
PRINT No.

FORMÁT / FORMAT	MIERKA / SCALE	DÁTUM / DATE
14xA4 1400 x 594 mm	1:150	05/2023

EL. NÁZOV DOKUMENTU / ELECTRORONIC DOCUMENT TITLE: 2302_EPC_ZSPD_E_SO01_AR_004_00_20230531_ZVISLE REZY.pdf

ZDROJOVÝ SÚBOR / SOURCE FILE: 2302_EPC_ZSPD_E_SO01_AR_004_00_20230531_ZVISLE REZY.dwg

PROJEKT / PROJECT	VYDAVATEĽ / PUBLISHER	STUPEŇ / STAGE	ČASŤ / PART	OBJEKT / BUILDING	PODOBJEKT / BUILDING	PROF. DIEL / PROFESION	ČÍSLO DOKUMENTU / DOCUMENT NUMBER	REVÍZIA / REVISION
2302	EPC	ZSPD	E	SO 01	SO 01-1 SO 01-2	AR	008	00