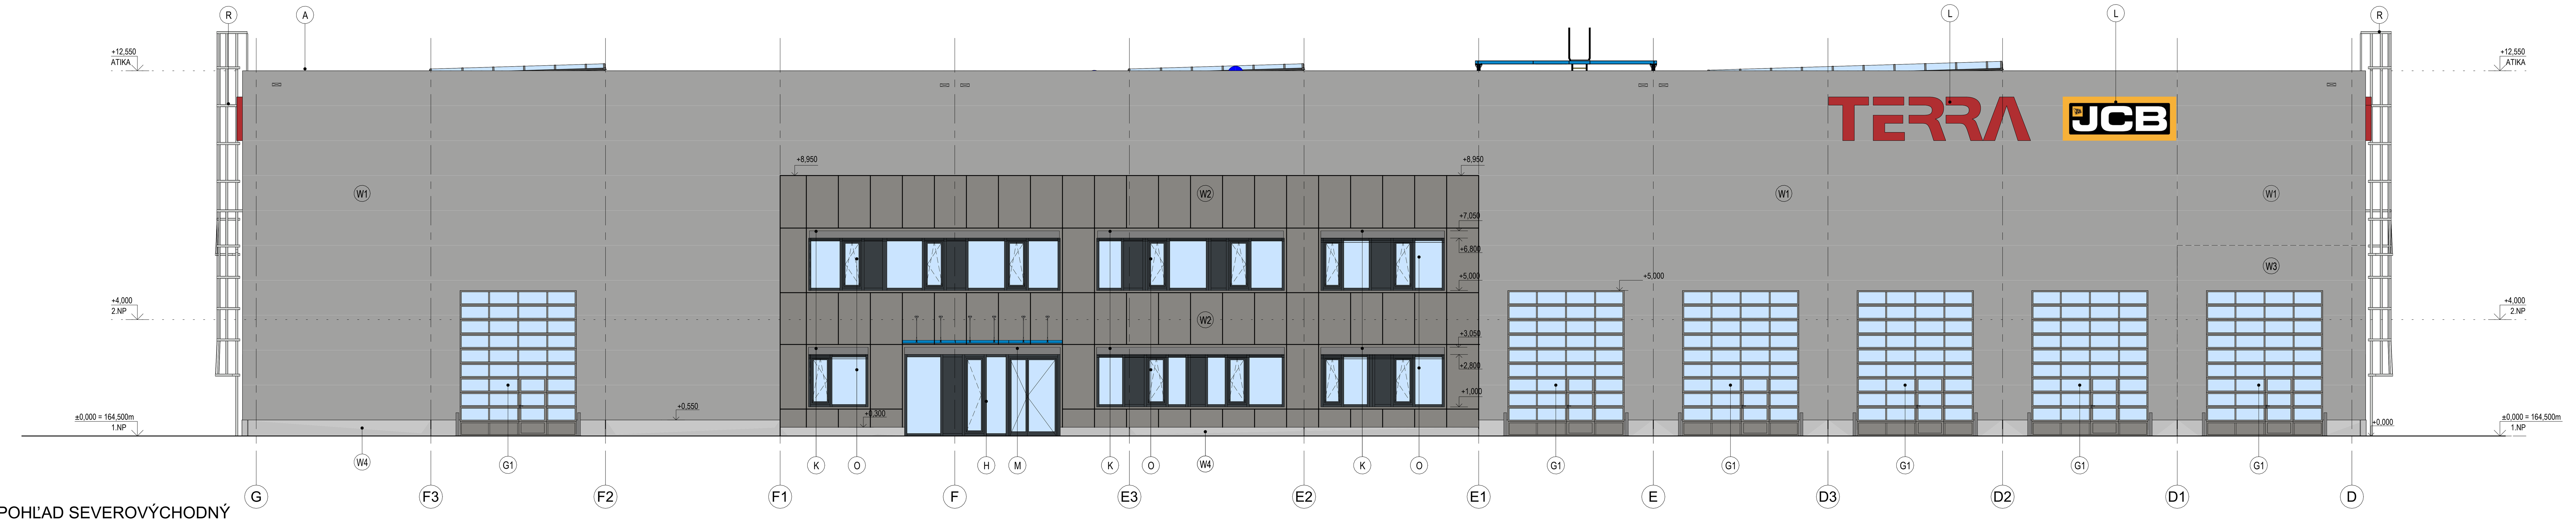

POHĽAD SEVEROVÝCHODNÝ
M 1 : 100

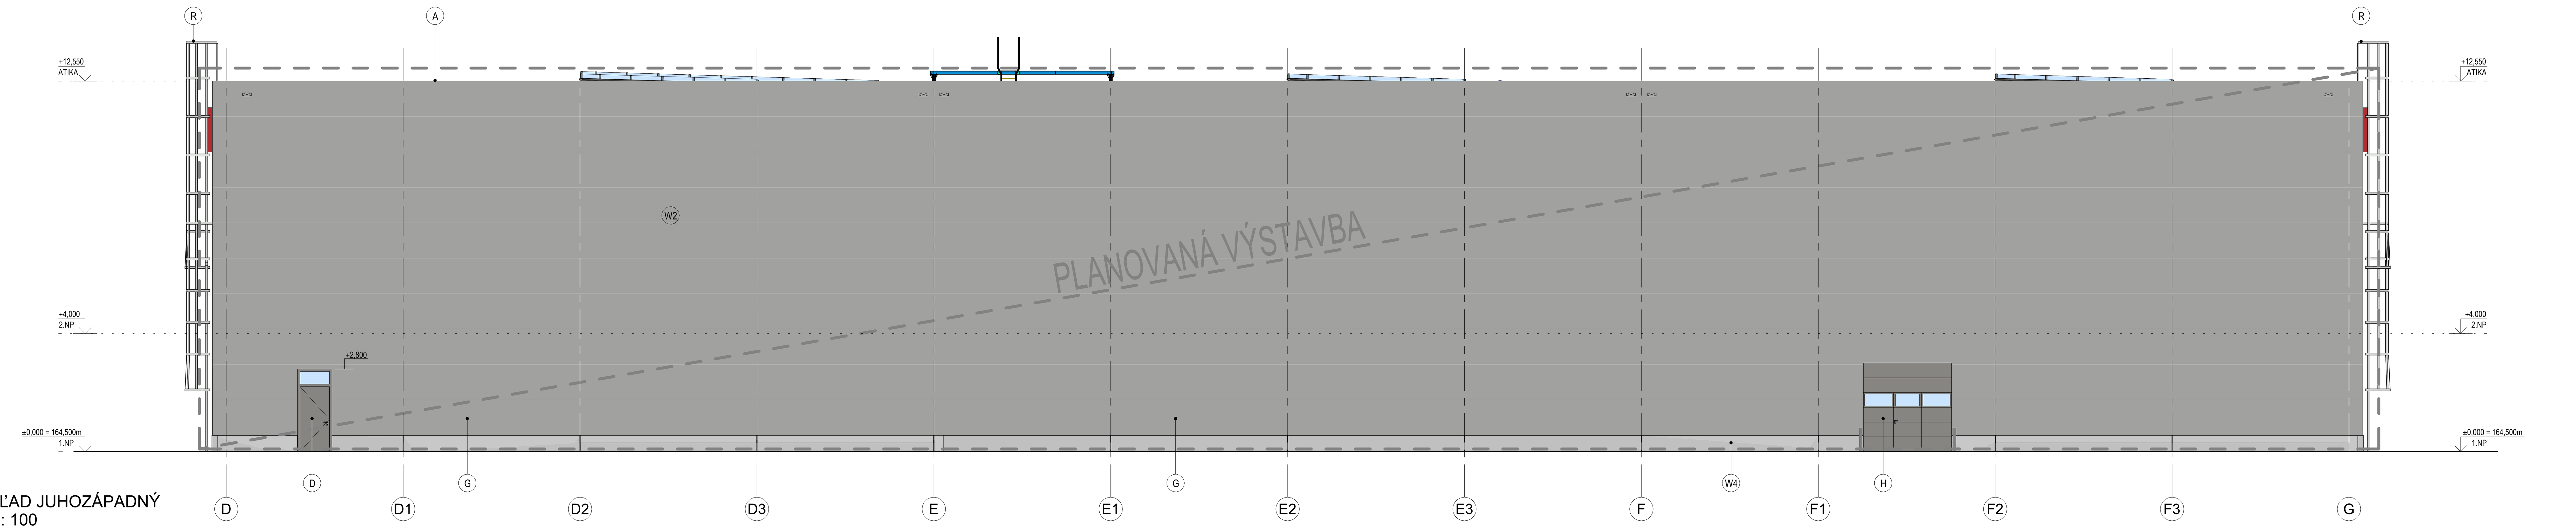

POHĽAD JUHOZÁPADNÝ
M 1 : 100

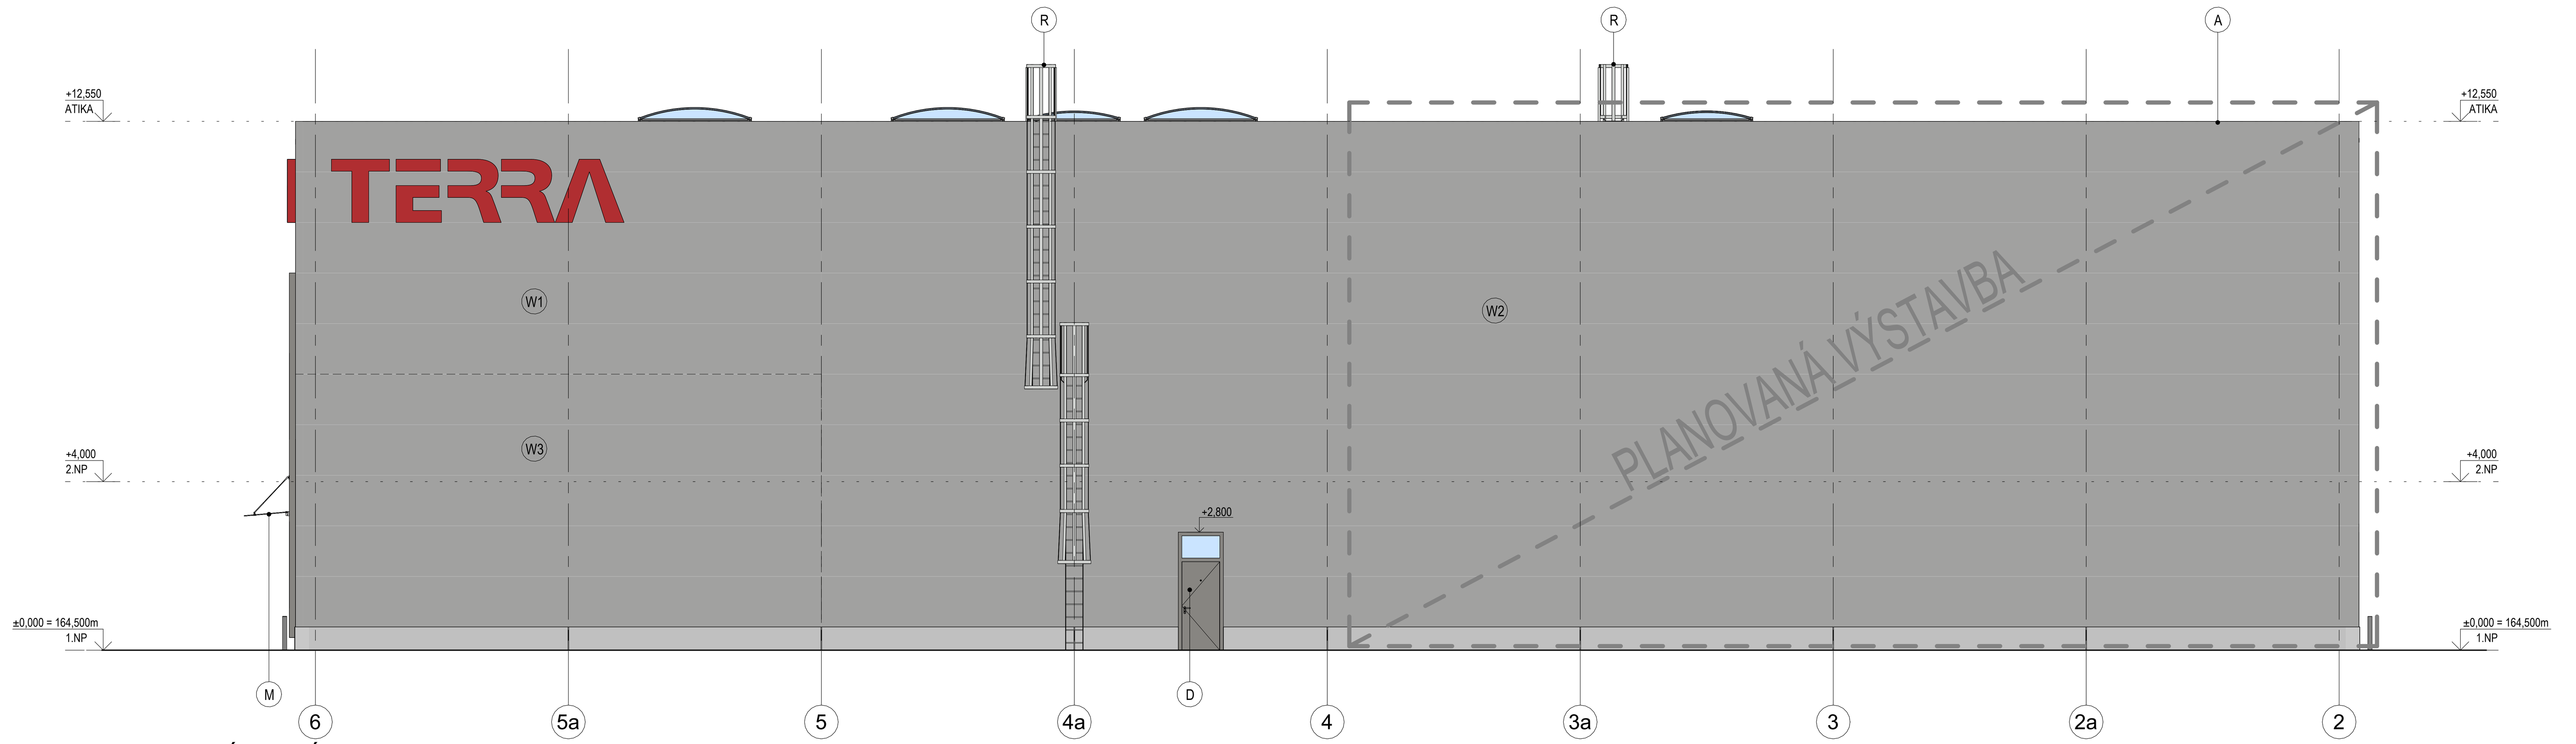

POHĽAD SEVEROZÁPADNÝ
M 1 : 100

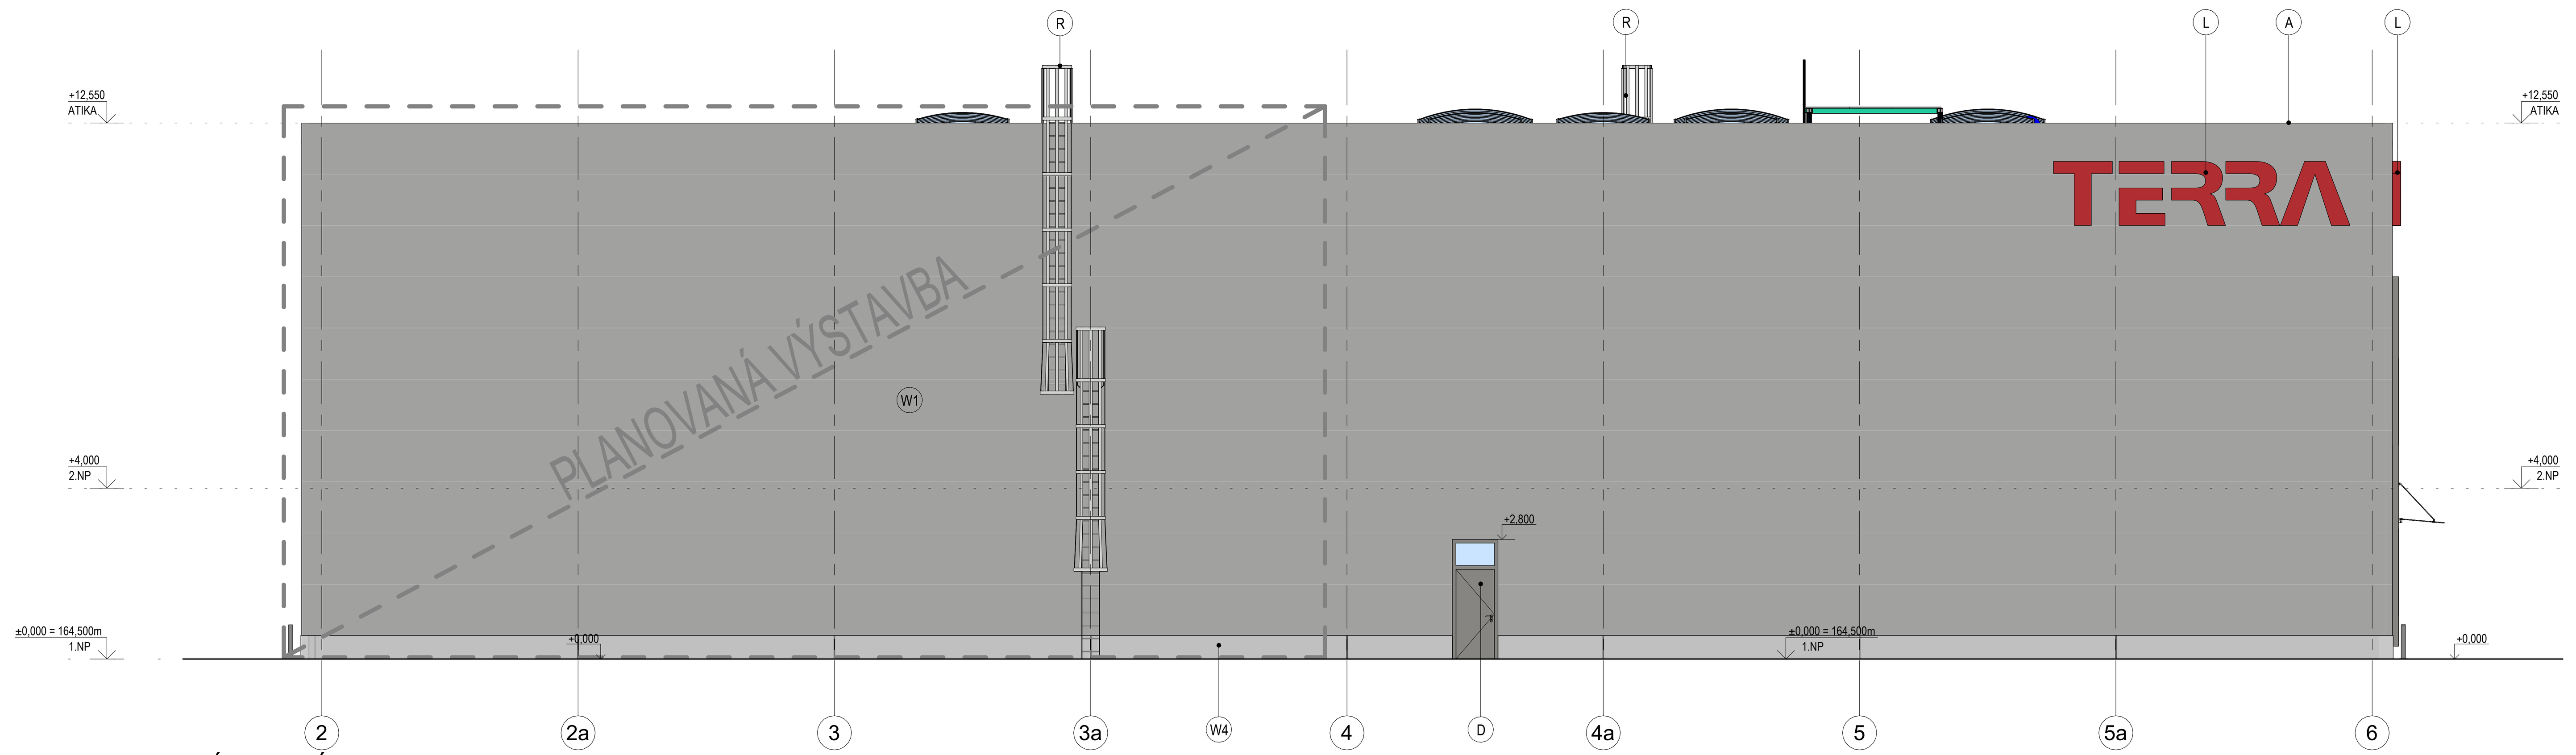

POHĽAD JUHOVÝCHODNÝ
M 1 : 100

LEGENDA POVRCHOVÝCH ÚPRAV

- (W1) STENOVÉ FASÁDNE SENDVI ČOVÉ PANELY **Trimoterm Power T FTV - 172/1200** , S JADROM Z MINERÁLNEJ VLNY, HORIZONTÁLNE KLADENIE, FARBA RAL 9006 (BIELY HLINÍK)
- (W2) STENOVÉ SENDVI ČOVÉ PANELY **Qbiss One BB 250/1000,1100 Power T** S JADROM Z MINERÁLNEJ VLNY, VERTIKÁLNE KLADENIE, FARBA RAL 9007 (ŠEDÝ HLINÍK)
- (W3) STENOVÉ SENDVI ČOVÉ PANELY **Trimoterm FTVmg 172/1200 Power T** , S JADROM Z MINERÁLNEJ VLNY, HORIZONTÁLNE KLADENIE, RAL 9006 (BIELY HLINÍK)
- (W4) ŽB PREFA ZÁKLADOVÝ NOSNÍK, BEZ POVRCHOVEJ ÚPRAVY

- (A) ATIKA, OPLECHOVANIE, LAKOPLASTOVÝ, RESP. POPLASTOVANÝ PLECH, FARBA RAL 9007 (ŠEDÝ HLINÍK)
- (D) PLNÉ HLINIKOVÉ DVERE S NADSVETLÍKOM, FARBA RAL 9007 (ŠEDÝ HLINÍK)
- (H) HLINÍKOVÁ ZASKLENÁ STENA, RÁMOVÁ KONŠTRUKCIA , FARBA RAL 7016 (ANTRACITOVÁ SIVÁ)
- (G) PRIEMYSELNÉ SEK ČNÉ VRÁTA 3X3m S INTEGROVANÝM OSOBNÝM VSTUPOM , PRESVETLOVACÍ HORIZONTALNÝ PANEL Z ČÍREHO VIACKOMOROVÉHO POLYKARBONATU VO VÝŠKE MIN. 1600mm, FARBA 9007 (ŠEDÝ HLINÍK)
- (G1) PRIEMYSELNÉ SEK ČNÉ VRÁTA 4x5m S INTEGROVANÝM OSOBNÝM VSTUPOM , CELOPLOŠNE LAMELY S DVOJITÝM PRESKLENÍM PLEXISKLOM, PRVÁ RADA SENDVI ČOVÁ VÝPLŇ, FARBA 9007 (ŠEDÝ HLINÍK)
- (K) HLINÍKOVÝ EXTERIEROVÝ KASTLÍK ŽALÚZIÍ, FARBA RAL 9007 (ŠEDÝ HLINÍK)
- (L) FIREMNÉ LOGO
- (M) MARKÍZA
- (O) PLASTOVÉ PÁSOVÉ OKNA, FARBA RAL 7016 (ANTRACITOVÁ SIVÁ)
- (R) OCEĽOVÝ POŽIARNY A PREVÁDZKOVÝ REBRÍK, ŽIAROVÝ POZINK

POZNÁMKY

- DRUH POUŽITÝCH NOSNÝCH KONŠTRUKČNÝCH MATERIÁLOV - VIĎ PROJEKT A SPRÁVA STATIKY.
- POŽIARNA ODOLNOSŤ STAVEB. KONŠTRUKCIÍ, POŽIARNYCH UZÁVEROV A INÉ POŽIADAVKY PROJEKTU PROTIPOŽIARNEJ OCHRANY – PREKONTROLOVAŤ A ZREALIZOVAŤ PODĽA PROJEKTU PROTIPOŽIARNEJ OCHRANY.
- VŠETKY PRESTUPY CEZ POŽIARNE DELIACE KONŠTRUKCIE JE NUTNÉ UTESNIŤ PRÍSLUŠNOU CERTIFIKOVANOU PROTIPOŽIARNOU UPCHÁVKOU.
- PRE SPRACOVANIE PD BOL INVESTOROM POSKYTNUTÝ IGP ZO SUSEDNÉHO POZEMKU. HLADINA PODZEMNEJ VODY BOLA NARAZENÁ VO VRTOCH IGP V HĹBKE 3,70 až 11,00 m p.t., ČO ZODPOVEDÁ VÝŠKOVEJ ÚROVNI 149,0 AŽ 156,3 m n.m.
- RIEŠENIE JE NUTNÉ PRISPÔSOBIŤ STAVU NA STAVBE.
- VŠETKY VÝŠKOVÉ A DĹŽKOVÉ ROZMERY KONTROLOVAŤ POČAS PRIEBEHU PRÁC NA STAVBE.
- VŠETKY STAVEBNÉ ÚPRAVY KOORDINOVAŤ PODĽA VÝKRESOV JEDNOTLIVÝCH PROFESIÍ.
- TYPOVÉ DETAILY SA ZREALIZUJÚ PODĽA DODÁVATEĽSKEJ DOKUMENTÁCIE PRI DODRŽANÍ PLATNÝCH NORIEM.
- OPLECHOVANIE ATIKY, SOKLA, PRESTUPOV, VERTIKÁLNEHO STYKU FASÁDNYCH PANELOV, VÝPLNÍ OTVOROV, ATĎ. SÚ SÚČASŤOU DODÁVKY OBVODOVÉHO PLÁŠŤA.
- MIESTA PRÍSTUPNÉ ZAMESTNANCOM, NA KTORÝCH JE NEBEZPEČENSTVO ZRÁŽKY S PREKÁŽKOU, NEBEZPEČENSTVO PÁDU ALEBO PADAJÚCICH PREDMETOV, SA MUSIA VYZNAČIŤ STRIEDAVO ŽLTOČIERNYMI ALEBO ČERVENOBIELYMI PÁSMI V ZMYSLE NV 387/2006 PRÍLOHY Č.5 ČL.1.
- SKLADBY PODLÁH, STRIECH, OBVODOVÉHO PLÁŠŤA - VIĎ VÝKRES Č. 007.
- PRI MUROVANÍ PÓROBETÓNOVÝCH STIEN DODRŽAŤ TECHNOLOGICKÝ PREDPIS VÝROBCU.
- PRI REALIZÁCII SADROKARTÓNOVÝCH PRIEČOK A PODHĽADOV DODRŽAŤ TECHNOLOGICKÝ PREDPIS VÝROBCU.
- SADROKARTÓNOVÉ KOSTRUKCIE VYHOTOVIŤ AUTORIZOVANOU FIRMOU OPRÁVNENOU NA MONTÁŽ SYSTÉMOV RIGIPS - MONTÁŽNIKMI S PLATNÝM MONTÁŽNYM PREUKAZOM.
- V MIESTE ZAVESENIA KUCHYNSKEJ LINKY ZOSILNIŤ SDK PRIEČKU.
- STYKY RÔZNYCH STAVEBNÝCH MATERIÁLOV PREKRYŤ POD OMIETKOU CELOPLOŠNE SKLOTEXTILNOU MRIEŽKOU S PRESAHOM.
- V MIESTNOSTIACH SO ZVÝŠENÝM VLKOSTNÝM REŽIMOM (SPRCHY, WC, ATĎ..) PRED POKLÁDKOU DLAŽBY APLIKOVAŤ NA BETÓNOVÚ MAZANINU HYDROIZOLAČNÚ STIERKU (DODRŽAŤ TECHNOLOGICKÝ PREDPIS VÝROBCU).
- NA ZÁKLADE STN 731901 MUSÍ BYŤ HYDROIZOLÁCIA NA STRECHE VYTIAHNUTÁ NA PRESTUPUJÚCE KONŠTRUKCIE (ATIKY, OBRUBY SVETLÍKOV, PRIENIKY POTRUBÍ A POD. DO VÝŠKY MIN. 150mm NAD VONKAJŠÍ POVRCH PRILIEHAJÚCEJ STREŠNEJ PLOCHY.
- NA STRECHE OBJEKTU BUDE ZREALIZOVANÝ ZÁCHYTNÝ BEZPEČNOSTNÝ SYSTÉM ZA ÚČELOM UPEVNENIA PRACOVNÍKOV POČAS REALIZÁCIE A ÚDRŽBY STRECHY - VIĎ SAMOSTATNÁ ČASŤ PD.
- FAREBNÉ PREVEDENIE PODLIEHA SCHVÁLENIU INVESTORA.
- NEODDELITEĽNOU SÚČASŤOU PD JE TECHNICKÁ SPRÁVA.
- NADDVERNÉ PREKLADY V MUROVANÝCH STENÁCH - VIĎ ČASŤ STATIKA.
- PRI REALIZÁCII STAVEBNÝCH KONŠTRUKCIÍ JE NUTNÉ VŔTANIE /KOTVENIE DO ŽB PREFABRIKOVANÝCH PRVKOV KONZULTOVAŤ SO STATIKOM A REŠPEKTOVAŤ VŔTACÍ PLÁN -MIESTA ZÁKAZU VŔTANIA! KAŽDÝ OTVOR VÄČŠÍ AKO 100x100mm VŔTANÝ DO SPIROLLU JE POTREBNÉ KONZULTOVAŤ SO STATIKOM !

POZNÁMKY
NOTES

PROJEKT
PROJECT
LOGISTICKÁ HALA GAMA

INVESTOR
CLIENT
D1 Expo-Business Centrum, spol. s.r.o
DIAĽNIČNÁ CESTA 22B
903 01 SENEC

GENERÁLNY PROJEKTANT
GENERAL DESIGNER
EPCM engineers, s.r.o.
NÁM. SV. FRANTIŠKA 18
851 01 BRATISLAVA
www.epcm-engineers.com
epcm@epcm-engineers.com

PROJEKTANT PROFESNEJ ČASTI
PLANNER
EPCM engineers, s.r.o.
NÁM. SV. FRANTIŠKA 18
851 01 BRATISLAVA
www.epcm-engineers.com
epcm@epcm-engineers.com

VYPRACOVAL / DRAWN BY — PODPIS / SIGNATURE	HIP / MAIN PROJECT ENGINEER — PODPIS / SIGNATURE
ING. ARCH. KUZMIŠIN, ING. ŠVÁBY	ING. ĽUBICA MIKLOŠOVIČOVÁ
ZODP. PROJEKTANT / RESPOS. DESIGNER — PODPIS / SIGNATURE	PROJEKT MANAŽÉR / PROJECT MANAGER — PODPIS / SIGNATURE
ING. SLAVOMÍR ŠVÁBY	ING. BARBORA ZLIECHOVCOVÁ

TENTO VÝKRES JE MAJETKOM SPOLOČNOSTI EPCM engineers s.r.o. a MÔŽE BYŤ POUŽÍVANÝ, KOPÍROVANÝ A VYDANÝ TRETEJ STRANE LEN NA ZÁKLADE ZMLUVY ALEBO PREDCHÁDZAJÚCEHO PÍSOMNÉHO SÚHLASU SPOLOČNOSTI EPCM engineers, s.r.o.

THIS DRAWING IS THE PROPERTY OF EPCM engineers, s.r.o. AND SHALL NOT BE USED, REPRODUCED OR DISCLOSED TO ANYONE WITHOUT THE PRIOR WRITTEN PERMISSION OF EPCM engineers, s.r.o. AND SHALL BE RETURNED UPON REQUEST.

REVÍZIA	POPIS	DÁTUM
00	PRVÉ VYDANIE	12/2023

MIESTO STAVBY LOCATION	K.Ú.: SENEC, OBEC: HORNÝ DVOR, OKRES: SENEC, KRAJ: BRATISLAVSKÝ	
STUPEŇ PD DESIGN STAGE	ZMENA STAVBY PRED DOKON ČENÍM	ZSPD
ČASŤ PD PART	DOKUMENTÁCIA STAVEBNÝCH OBJEKTOV A INŽINIERSKYCH SIETÍ	E
OBJEKT BUILDING	SKLADOVÁ HALA GAMA	SO 01
PODOBJEKT BUILDING	SKLADOVÁ HALA GAMA - 1. ETAPA, 1. ČASŤ	SO 01-1a
PROFESNÝ DIEL PROFESION	ARCHITEKTÚRA	AR

SCHÉMA
SCHEME

±0,000 = 164,500 m n.m.
SÚRADNÝ SYSTÉM S-JTSK / GRID SYSTEM S-JTSK
VÝŠKOVÝ SYSTÉM BpV/ VERTICAL SYSTEM BpV

NÁZOV VÝKRESU
DRAWING DESCRIPTION
POHĽADY

PARÉ
PRINT No.

FORMÁT FORMAT	MIERKA SCALE	DÁTUM DATE
14xA4 1470 x 594 mm	1:100	12/2023

EL. NÁZOV DOKUMENTU / ELECTRORONIC DOCUMENT TITLE: 2302_EPC_DRE_E_SO01_AR_007_00_20231206_POHLADY.pdf
ZDROJOVÝ SÚBOR / SOURCE FILE: 2302_EPC_DRE_E_SO01_AR_007_00_20231206_POHLADY.dwg

PROJEKT PROJECT	VYDAVATEĽ PUBLISHER	STUPEŇ STAGE	ČASŤ PART	OBJEKT BUILDING	PODOBJEKT BUILDING	PROF. DIEL PROFESION	ČÍSLO DOKUMENTU DOCUMENT NUMBER	REVÍZIA REVISION
2302	EPC	ZSPD	E	SO 01	SO 01-1a	AR	007	00